



..... PRÉSENTATION DU 13.12.2016


POUR UN RENOUVEAU DU CŒUR BATTANT DU VILLAGE DE CADENET

La requalification de la place du Tambour d'Arcole, de la rue Victor Hugo, de la place du 14 juillet et des stationnements adjacents





Site du château de Cadenet

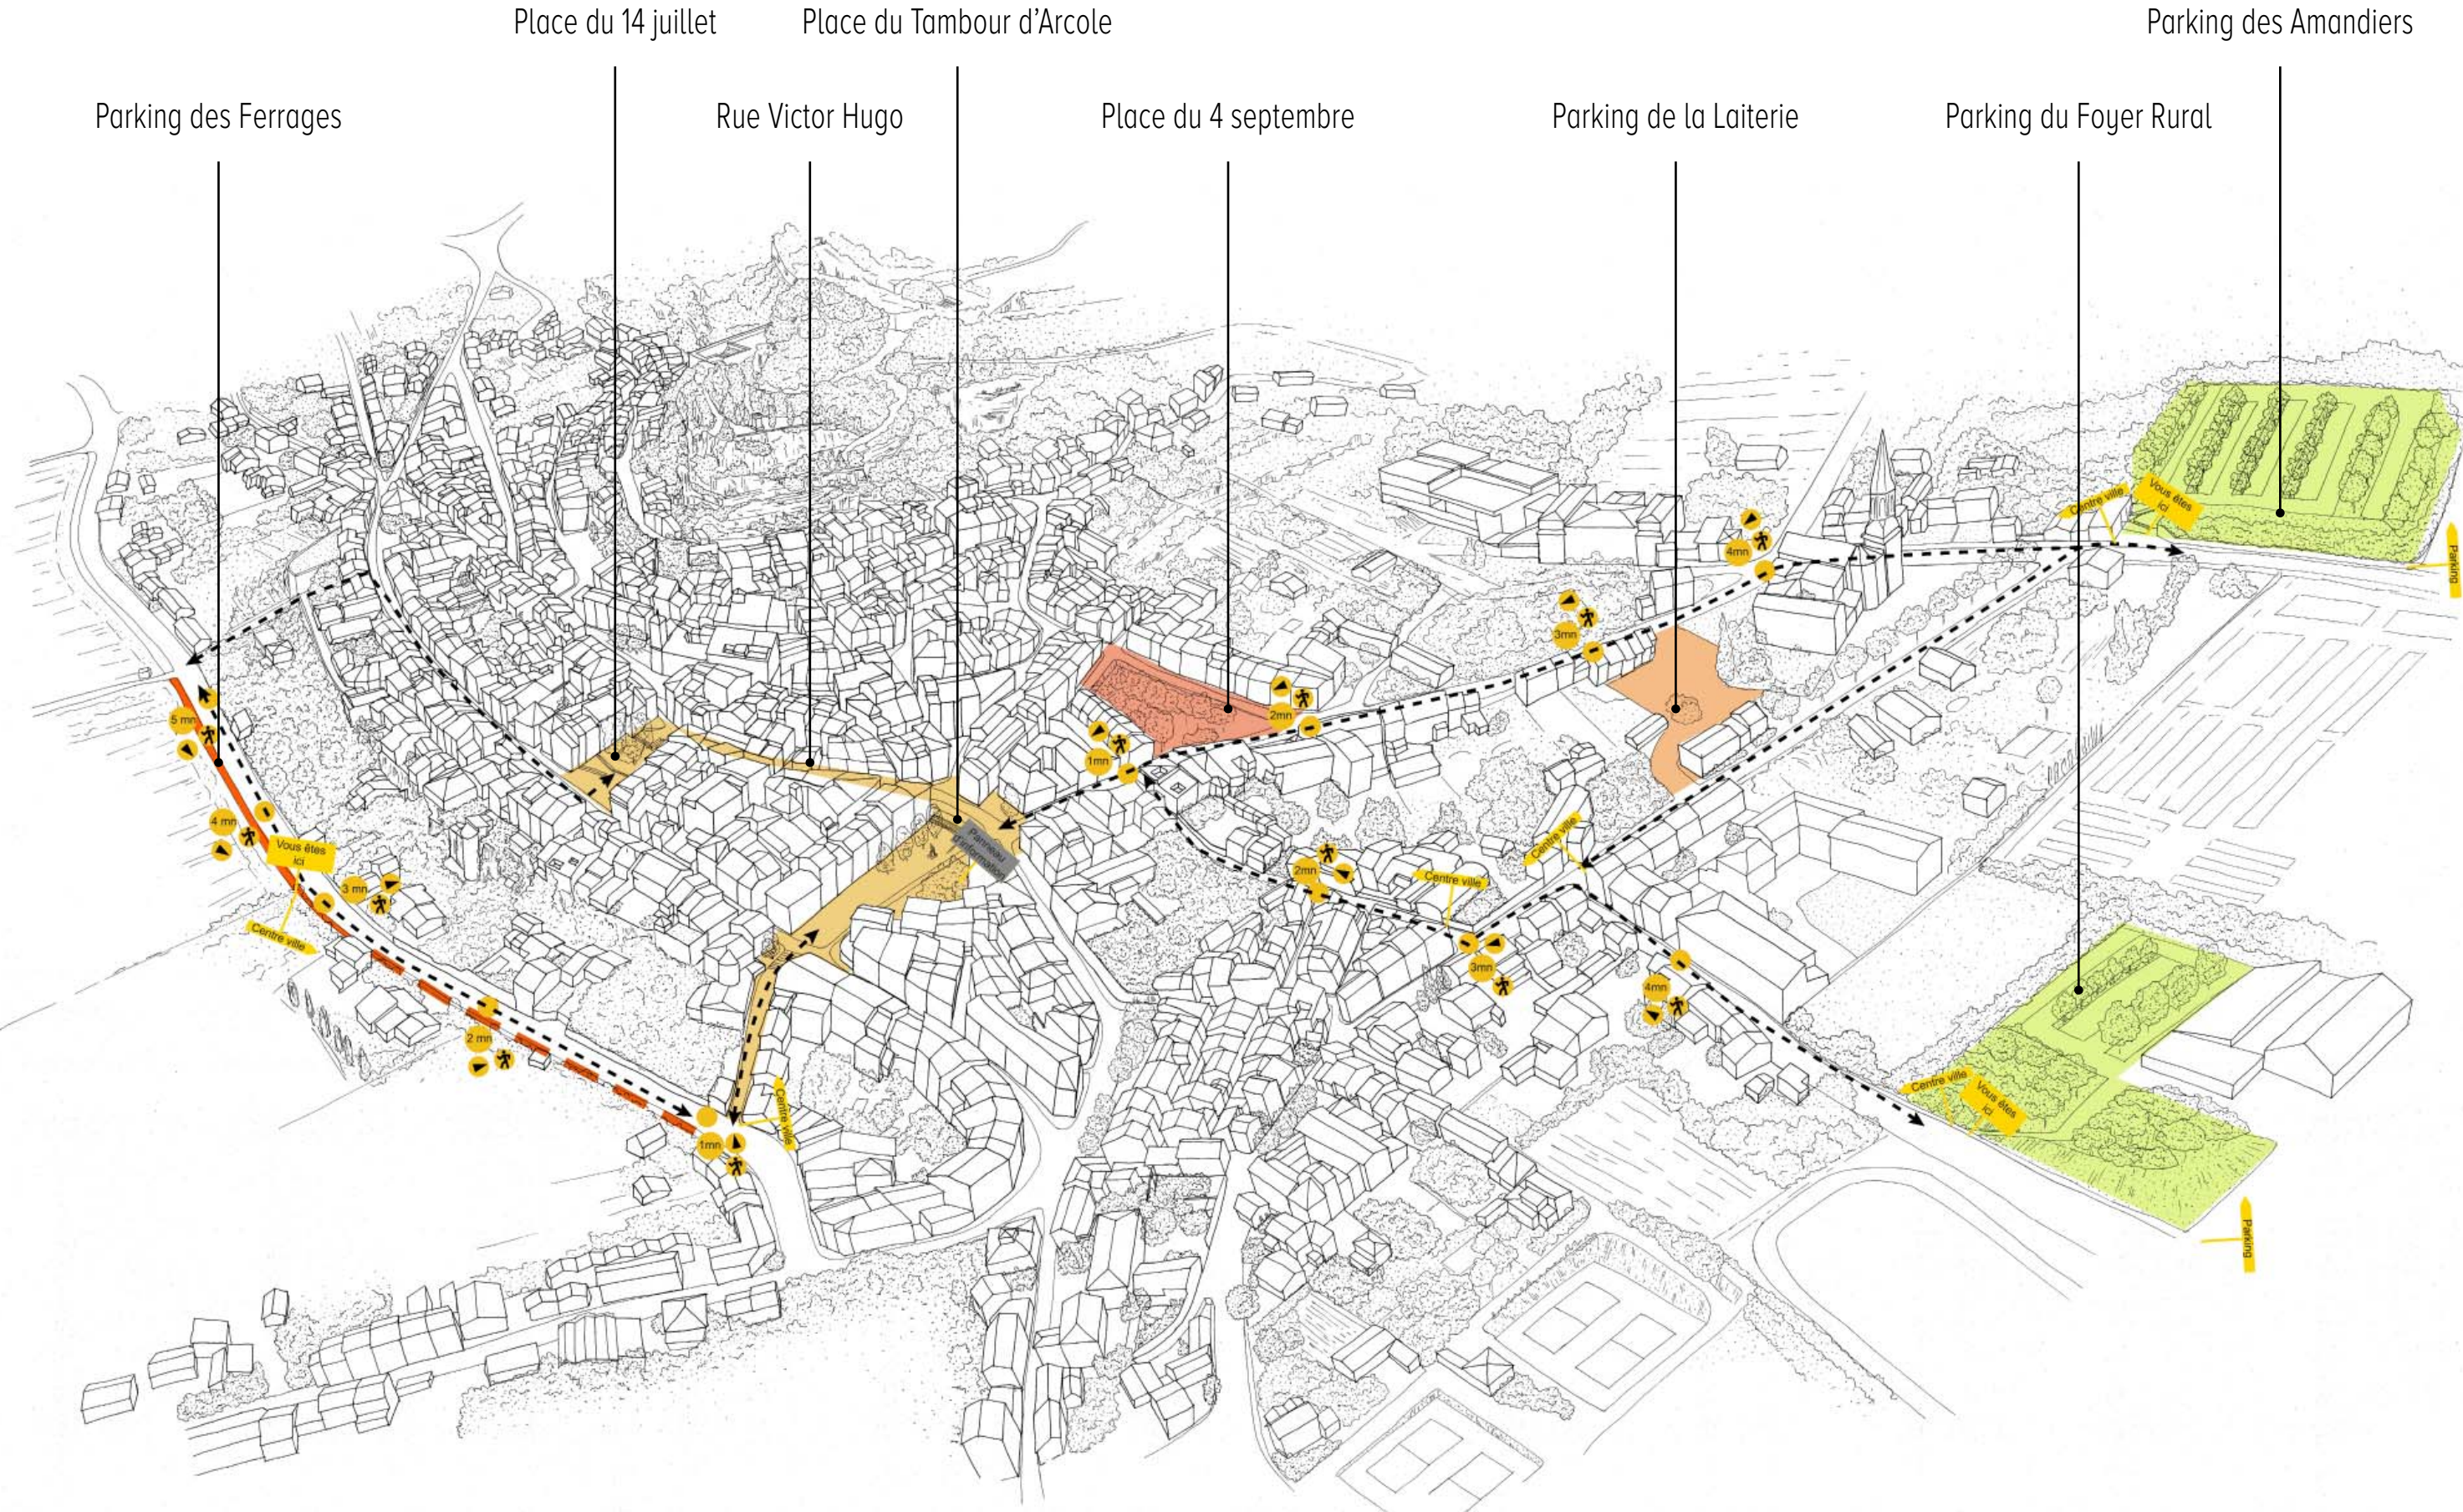

Plan de la ville de Cadenet à l'entrée du parking des Amandiers



TROIS LIEUX EMBLÉMATIQUES PROPICES AU RENOUVEAU D'UN 'ART DE VIVRE' AU CŒUR DU VILLAGE

Mise en valeur de l'ancien portail Sainte-Anne

Le grand escalier de pierres

La statue du Tambour d'Arcole




Les lignes structurantes

La place du 14 Juillet et sa succession de gradins

La rue Victor Hugo

La place du Tambour d'Arcole

La rue Louis Blanc

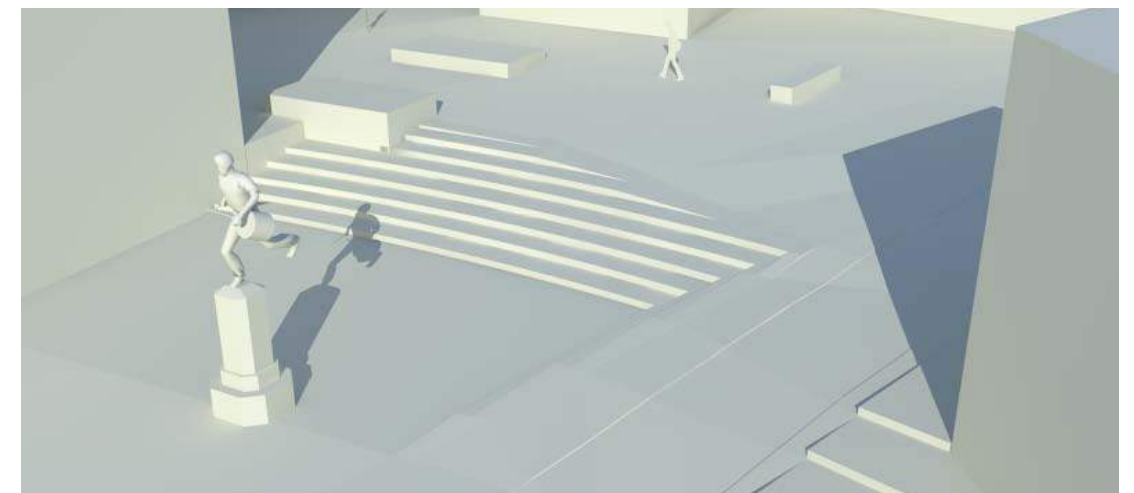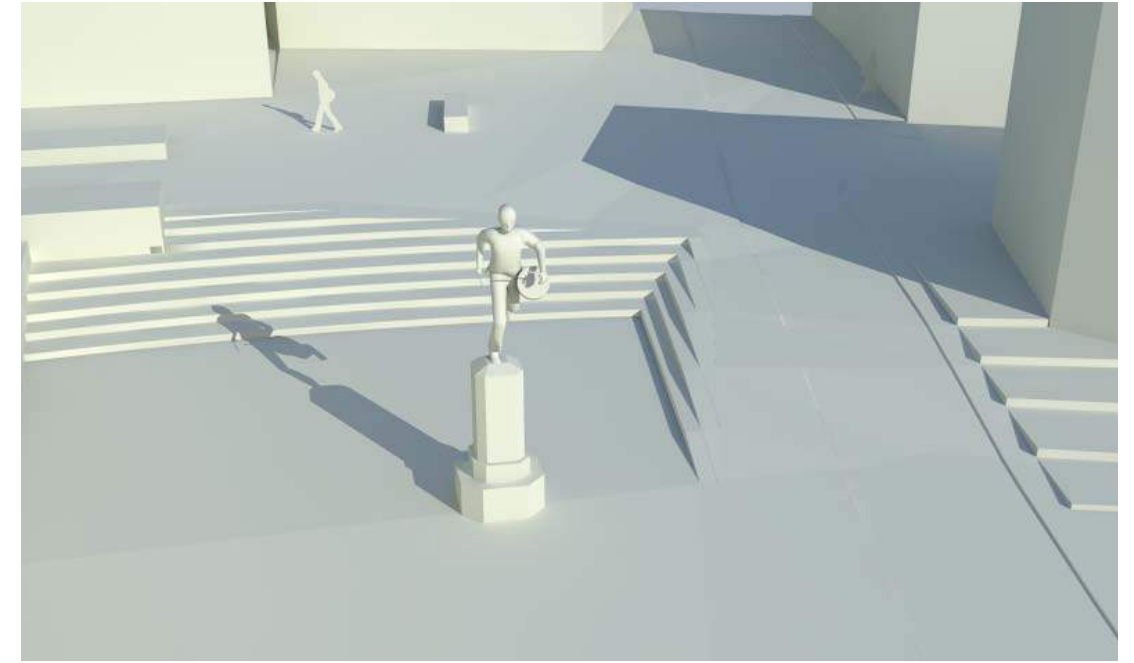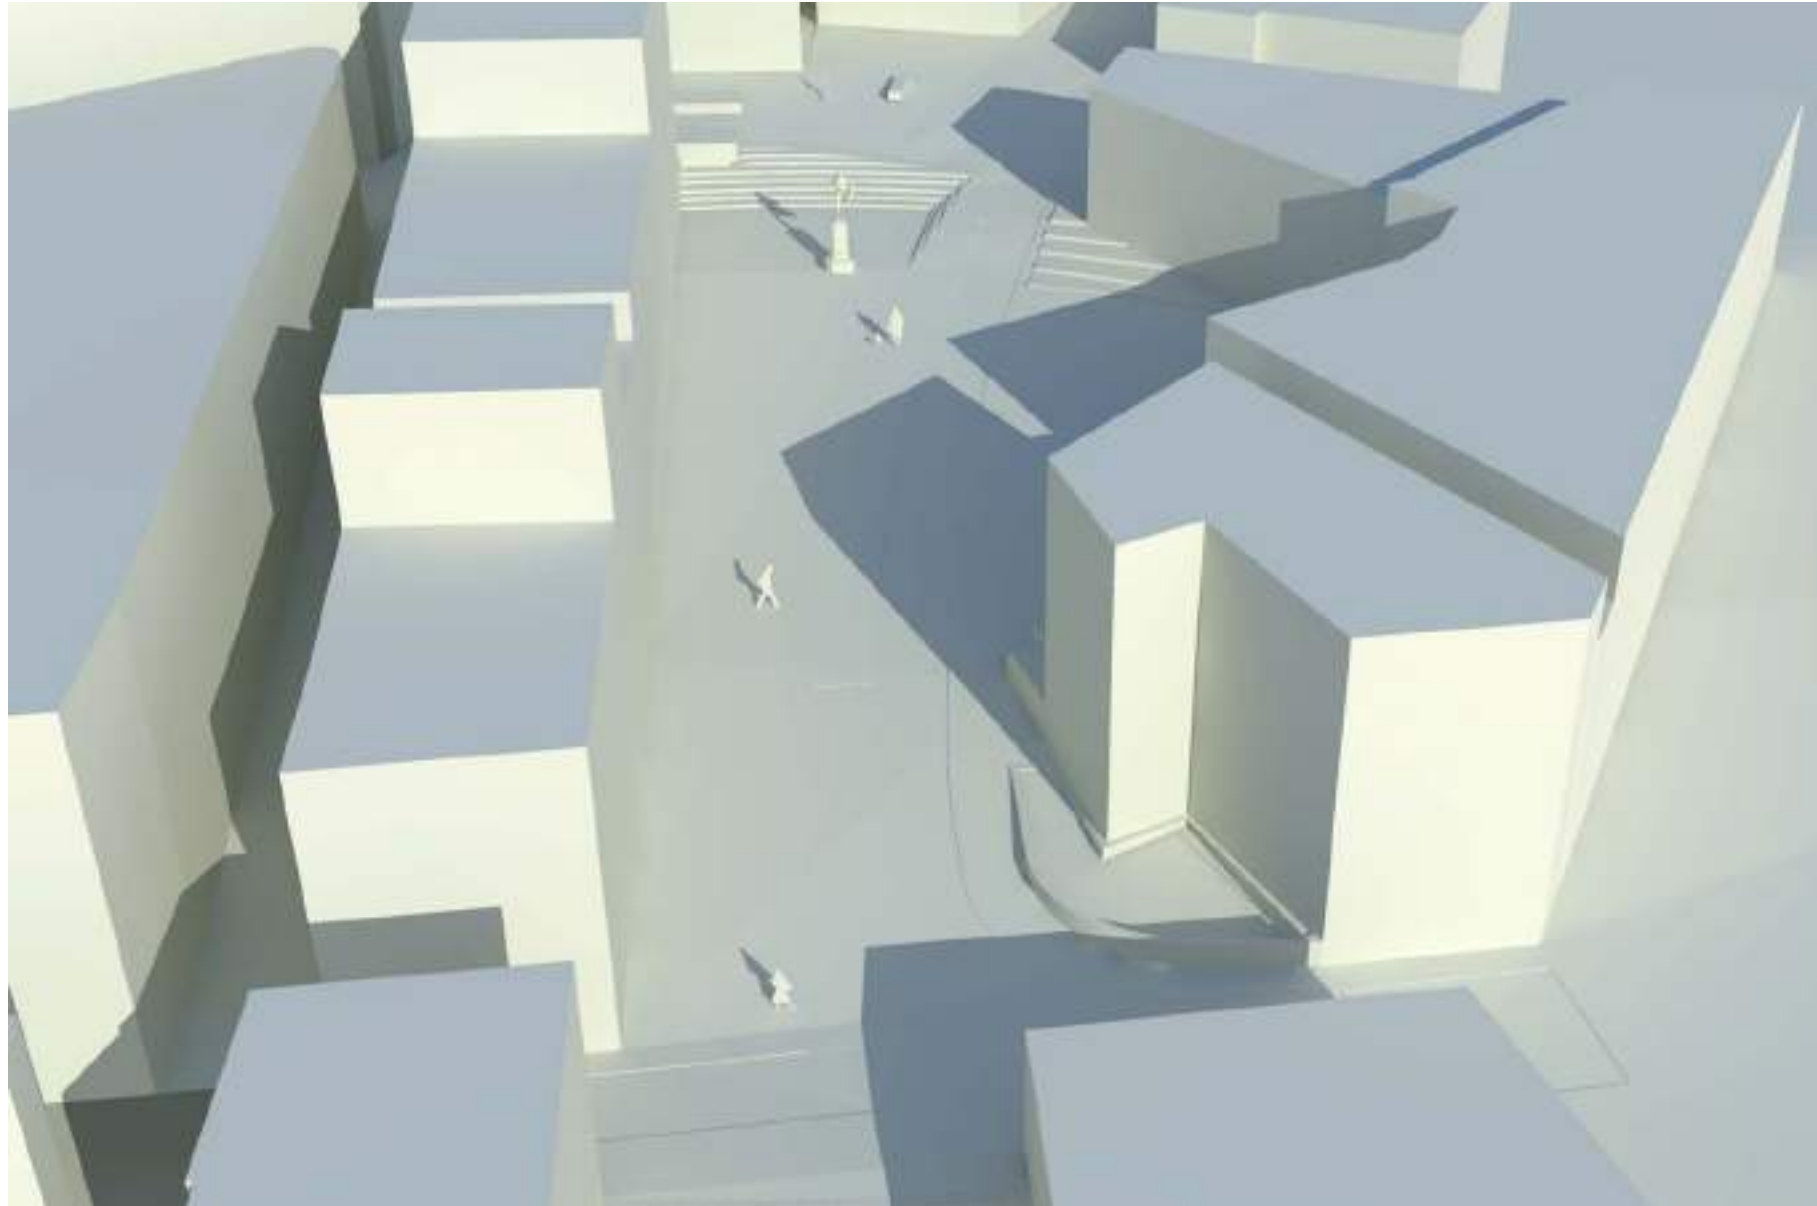

1/500



La place du Tambour d'Arcole - Etat existant





La place du Tambour d'Arcole - Etat projet



La place du Tambour d'Arcole - Etat existant



La place du Tambour d'Arcole - Etat projet

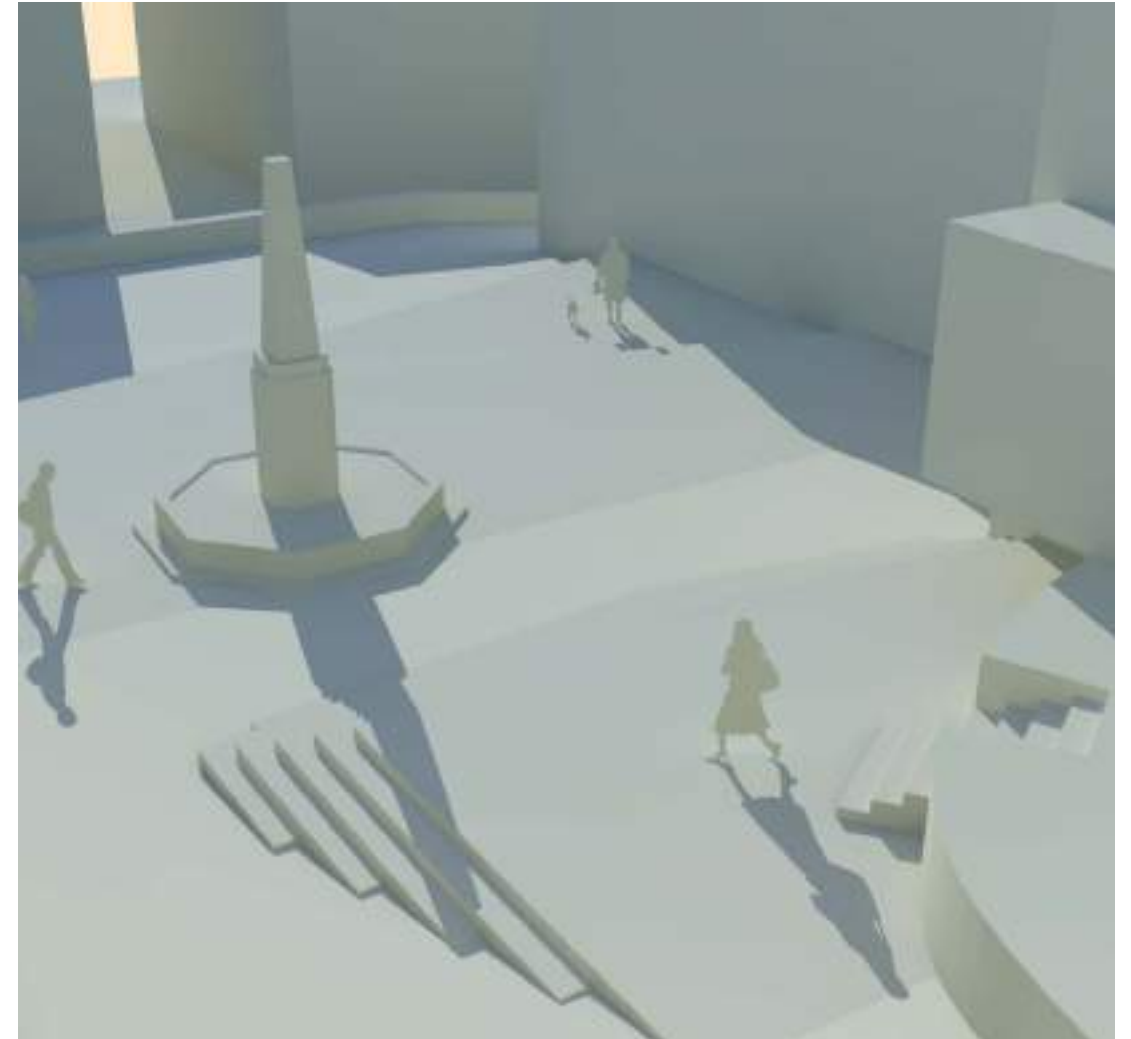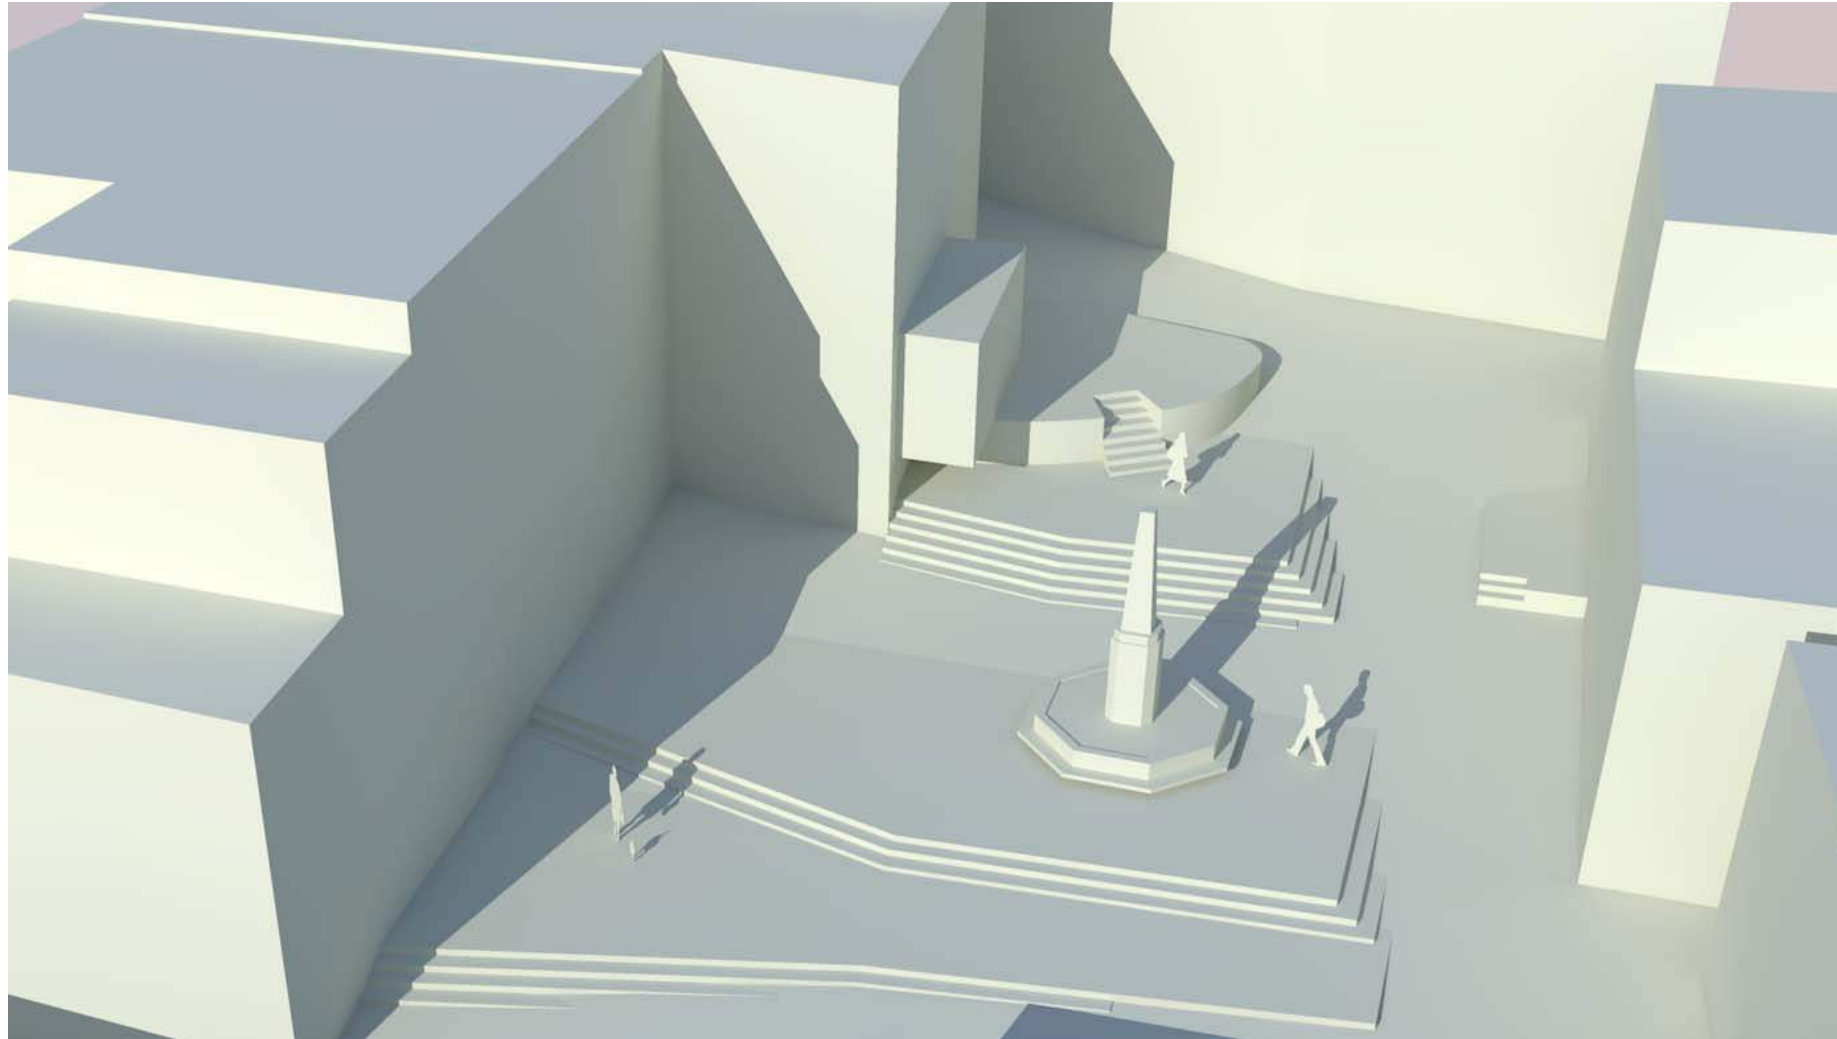

Niveau de référence : 180m



La place du 14 Juillet - Etat existant



La place du 14 Juillet - Etat projet

TROIS LIEUX EMBLÉMATIQUES PROPICES AU RENOUVEAU D'UN 'ART DE VIVRE' AU CŒUR DU VILLAGE



Appareillage de pierres calcaires irrégulières - 'esprit calade'



Lignes structurantes de pierres calcaires



Calade de galets éclatés



Béton de pierres calcaires, finition désactivée



Béton de galets, finition désactivée



Calade de galets, sur chant, joint sable


La place du 14 Juillet et sa succession de gradins

La rue Victor Hugo

La place du Tambour d'Arcole




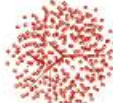


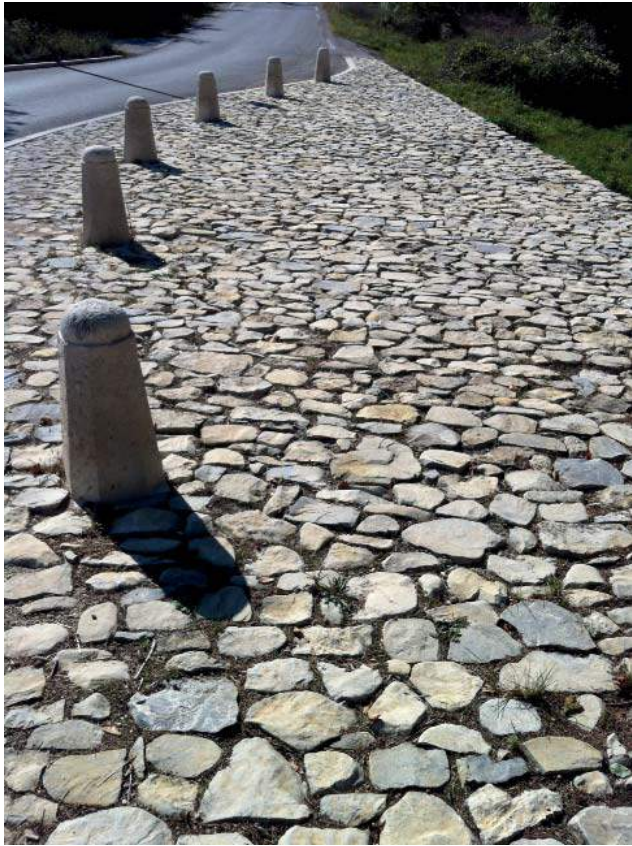
La rue Louis Blanc

1/500







-  Koelreuteria paniculata
-  Acer campestre
-  Celtis australis
-  Quercus ilex
-  Micocoulier existant
-  Mûrier existant
-  Platane existant



1/1000



Celtis australis - Micocoulier



Acer campestre - Erable champêtre



Quercus ilex - Chêne vert



Koelreuteria paniculata - Savonnier





Terre-pierre fin - chaussée végétale



Bicouche de granulats clairs



Béton de pierres calcaires, finition désactivée

Alignement d'Amandiers et
Pins d'Alep complété

Bassin de
récupération

Prairie de graminées

STRATE ARBORÉE




STRATE HERBACÉE





Coupe en travers

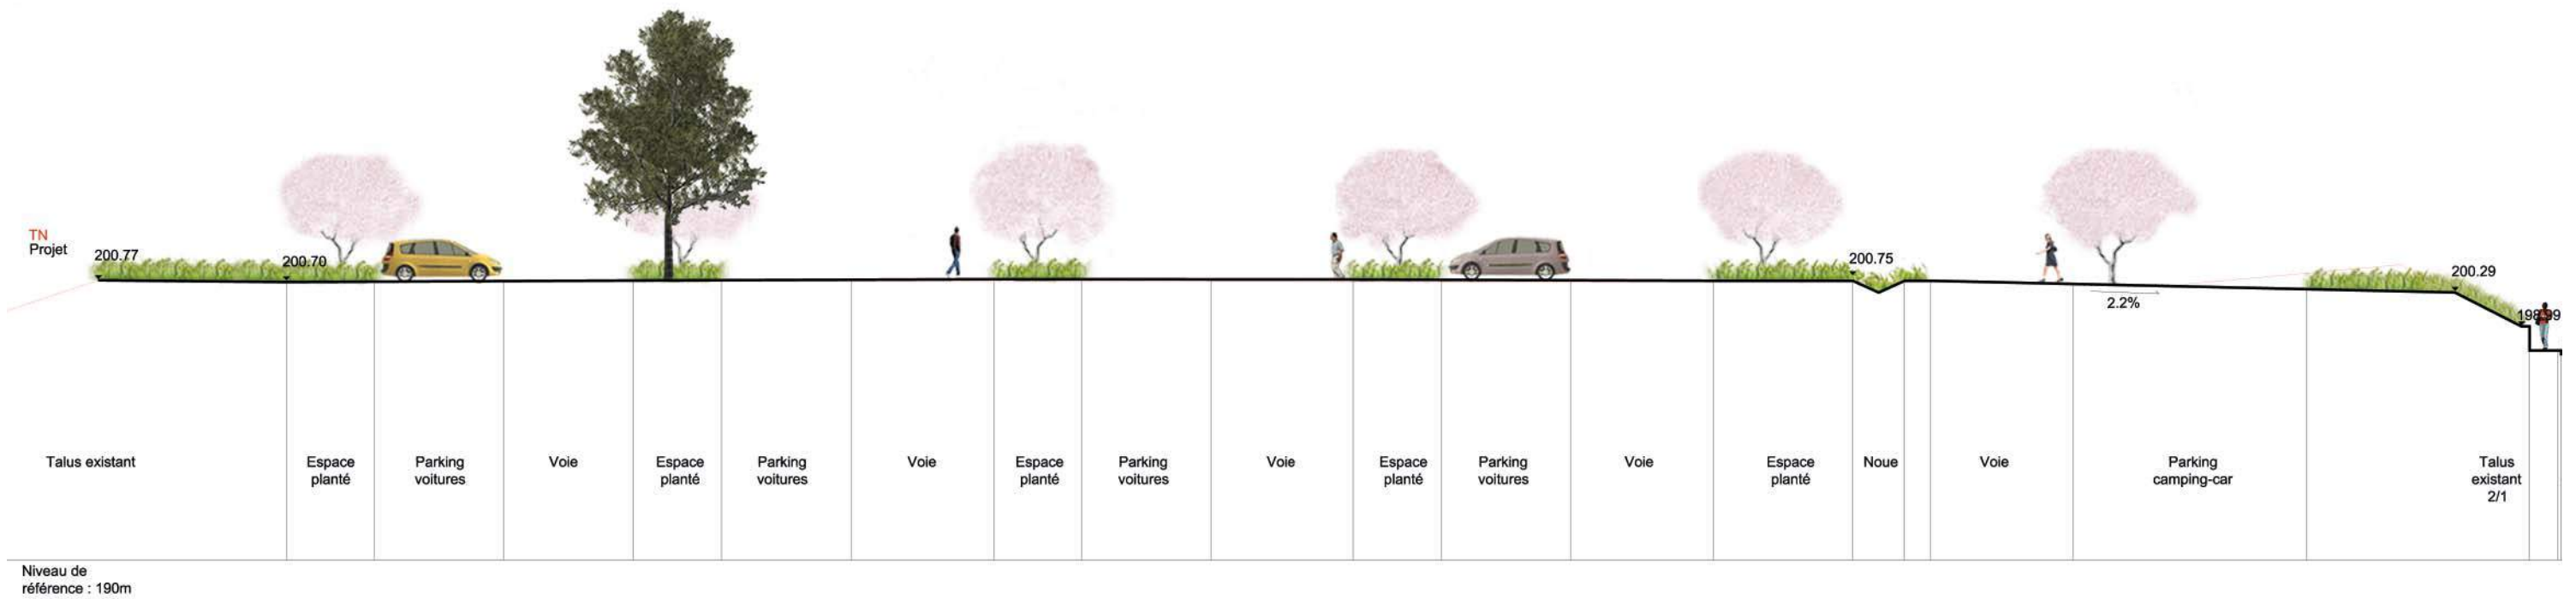

Coupe en long



Bicouche de granulats clairs



Béton de pierres calcaires, finition désactivée

Alignement d'Érables
champêtres

Jardin de cistes


Allée en pas d'âne

STRATE ARBORÉE




STRATE BASSE




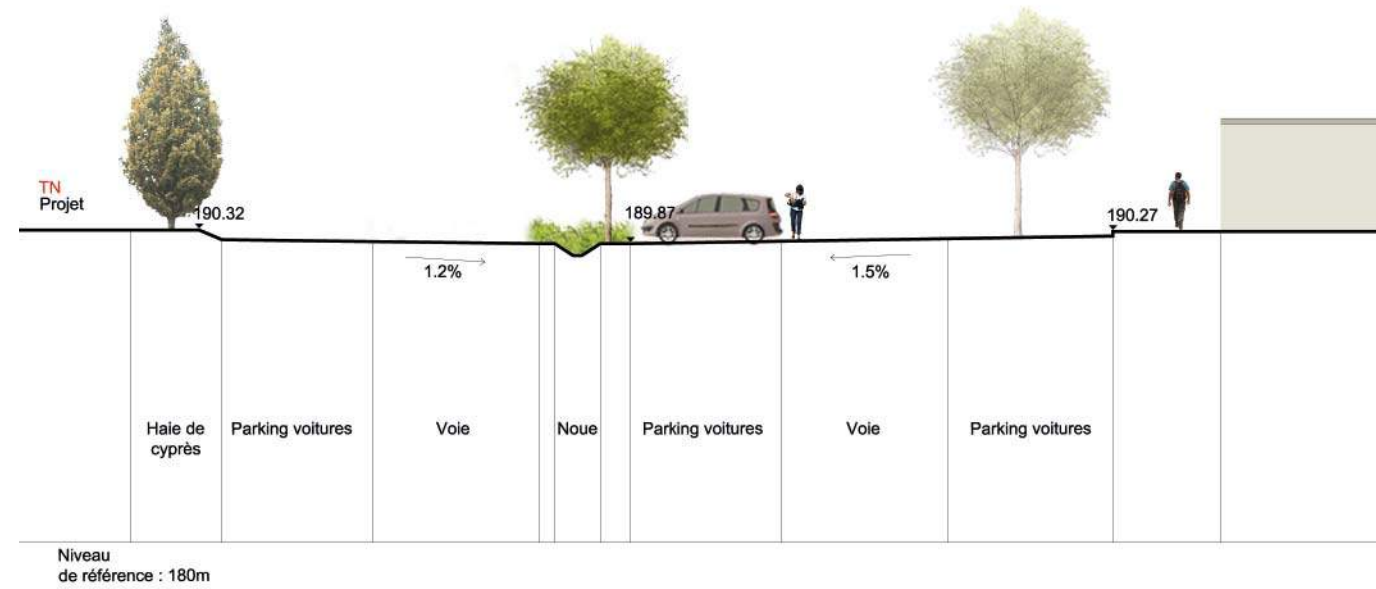

Coupe en travers

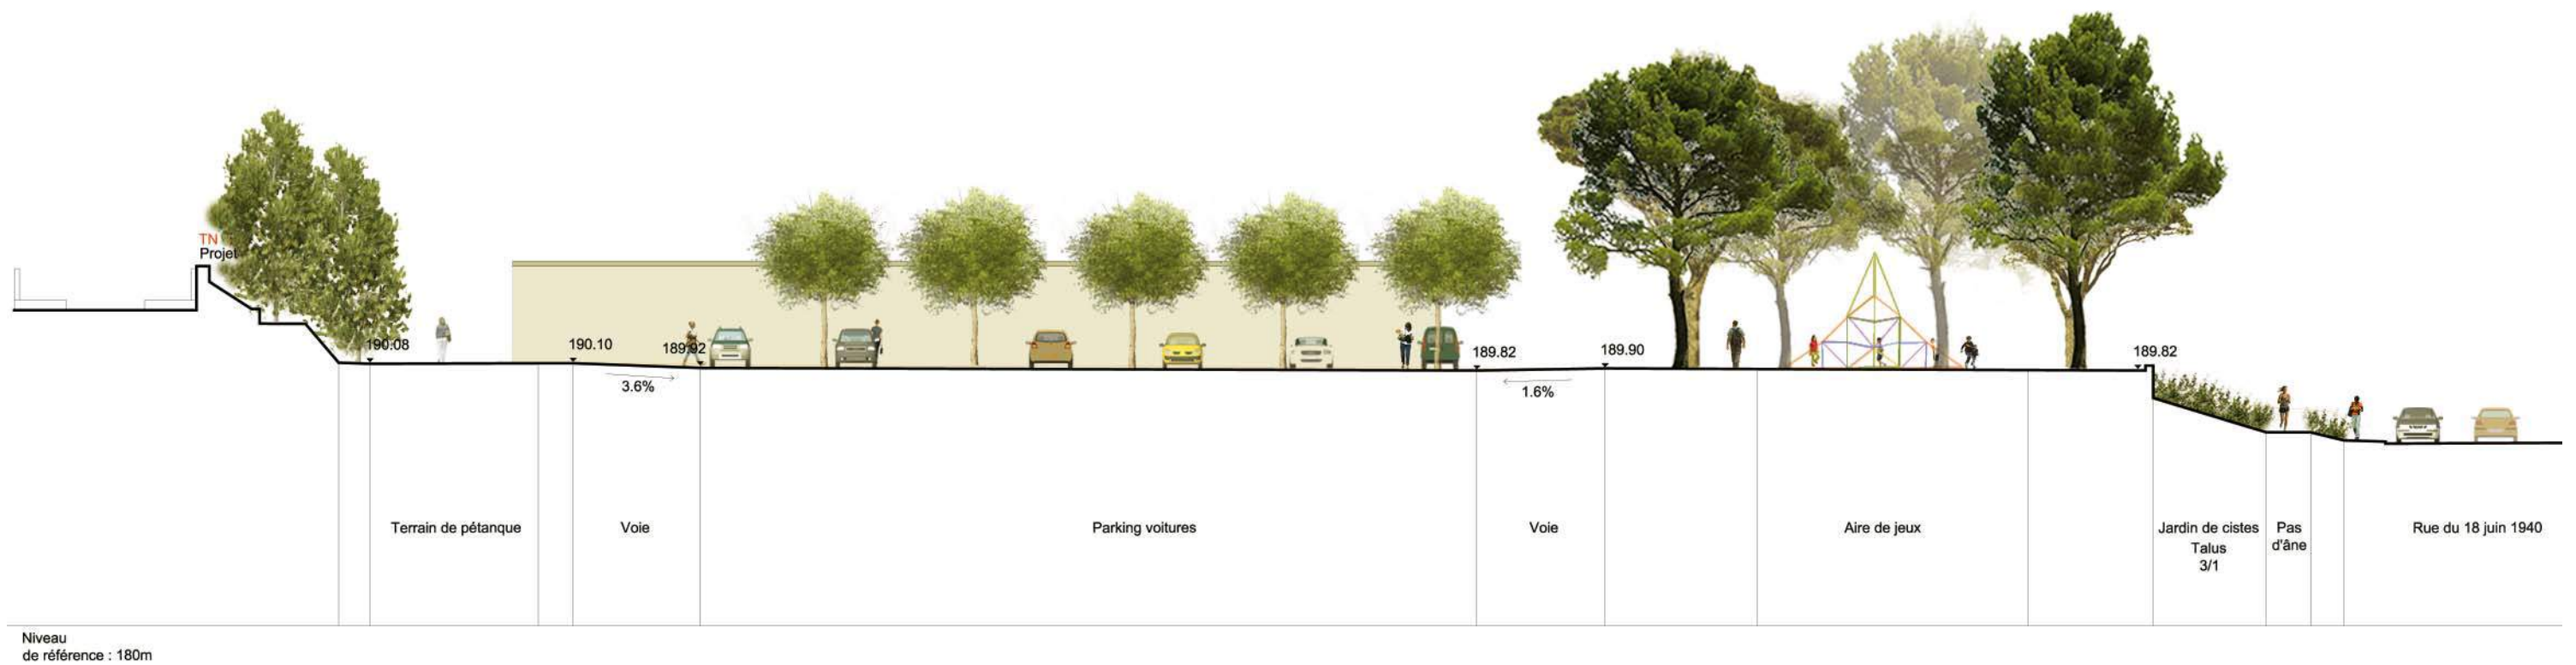

Coupe en long

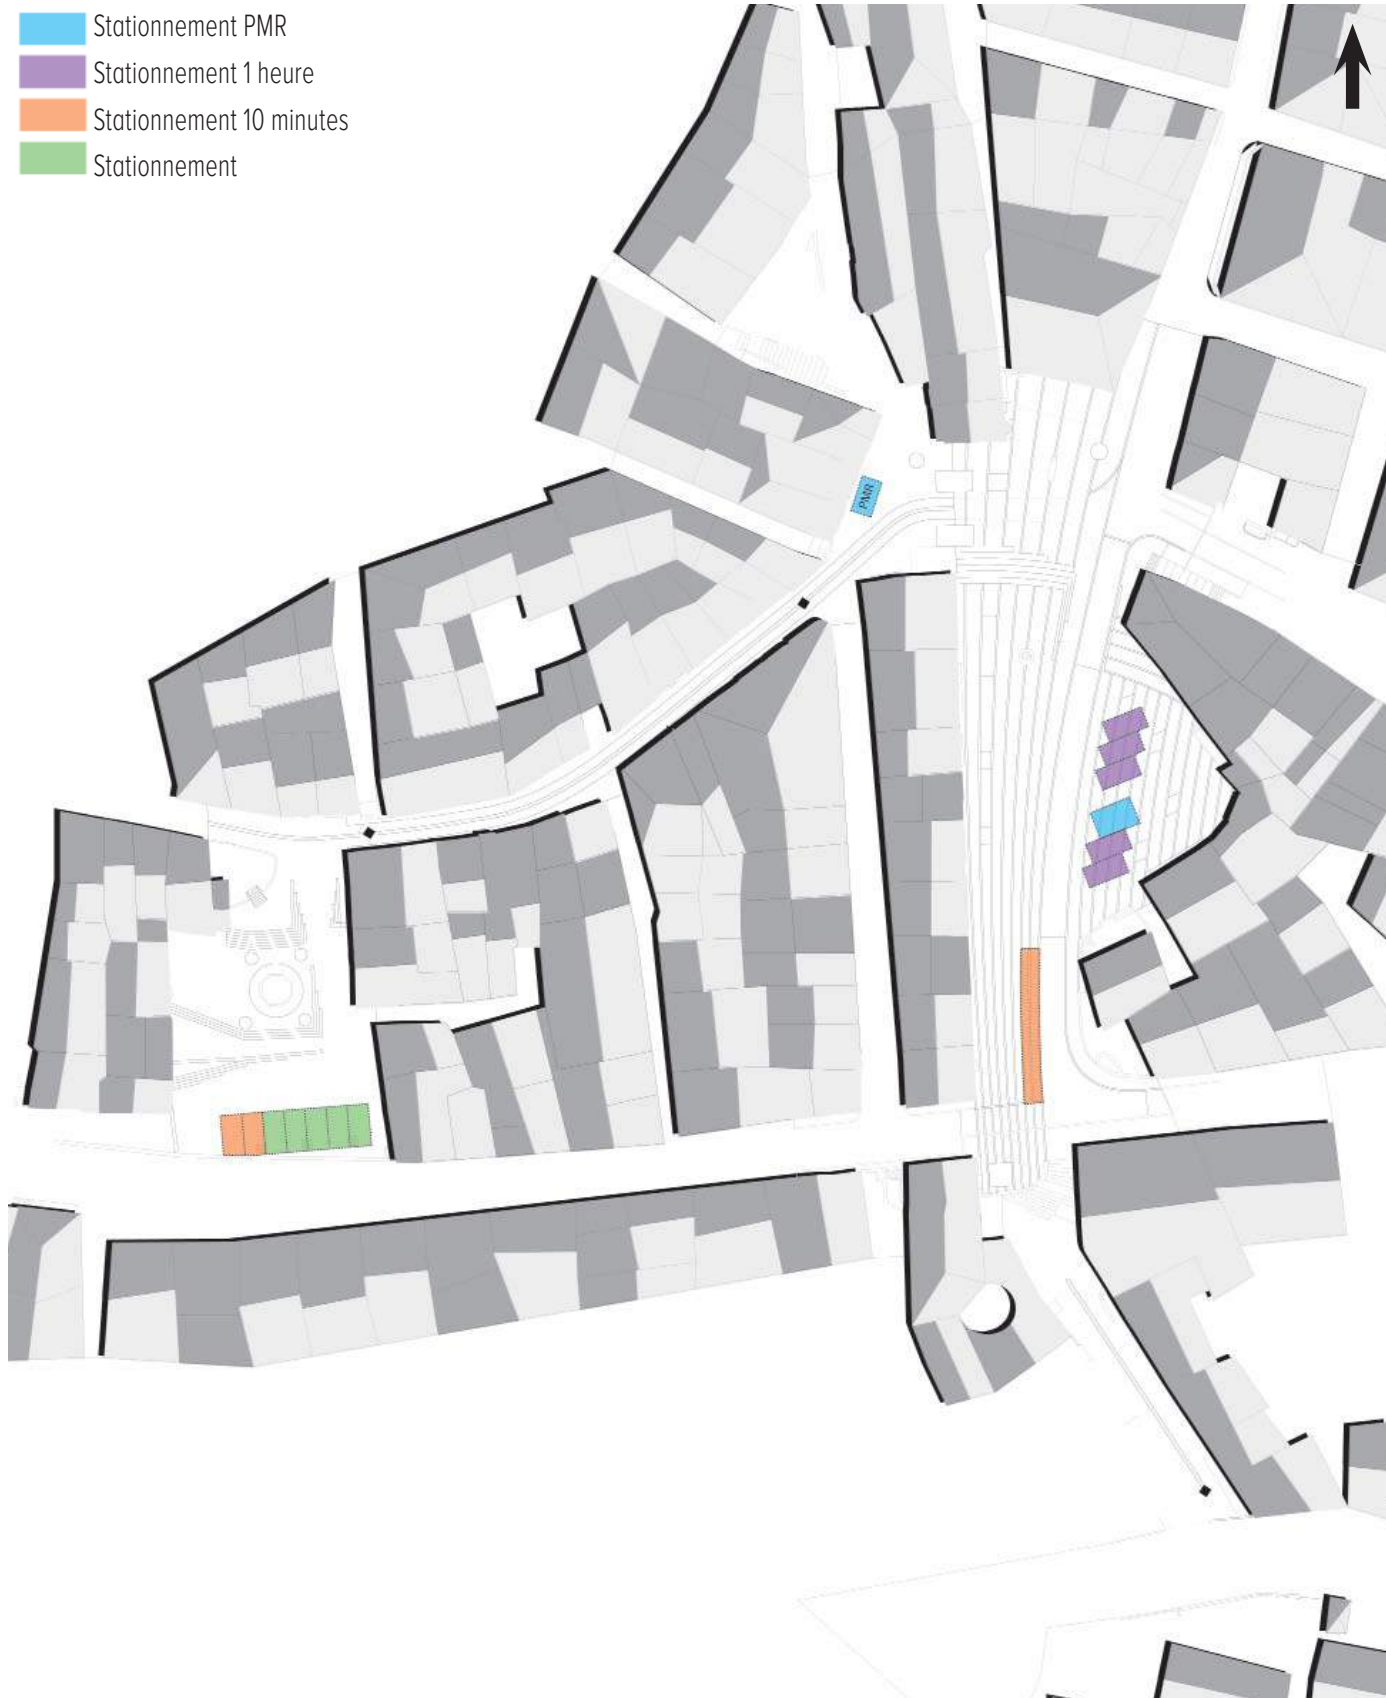

Des stationnements intégrés à l'aménagement

1/1000



Une nouvelle partition de l'espace

1/1000





BAR TABAC
des **AMIS**



TABAC **BAR DES AMIS** PMU

PIZZERIA-RESTAURANT

PIZZA
EN TÈ
COMMAND